


ESTACA CIERRE HORMIGÓN



Mobiliario estructurado en base a Hormigón Armado con resistencia G30 certificada por Laboratorios autorizados según NCh170

RENDER

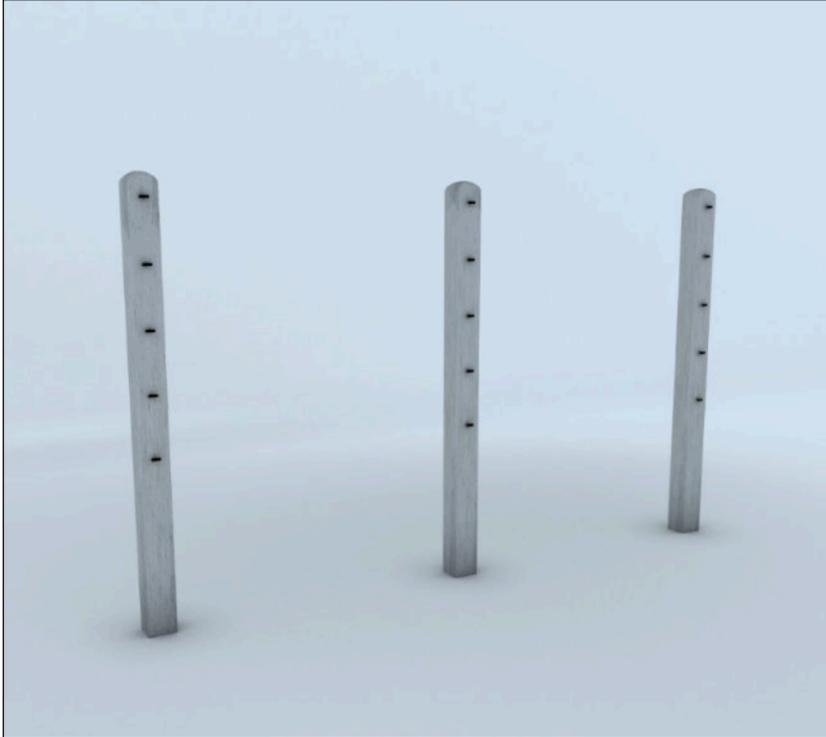

MATERIAL	HORMIGÓN GRANÍTICO
ESTRUCTURA	MONOLITO ARMADO
TERMINACIÓN	GRANÍTICO PULIDO
INSTALACIÓN	ANCLADO CON ESPÁRRAGOS
PESO	50 kg. c/u apróx.
DIMENSIONES	200 x 10 x 10h
PROTECCIÓN	INCLUYE SELLO ANTI-GRAFFITI MATE TRANSPARENTE
EMBALAJE	SOBRE PALLET (35 UNDS. POR CADA PALLET)
CÓDIGO	PR 148


INSTALACIÓN

Anclaje se debe realizar mediante adhesivo epóxico y fierro estriado tipo esparrago de 12 mm de diámetro que se debe insertar en la base del mobiliario según indicación de proyecto.

TERMINACIONES




Tradicional Visto Pulido

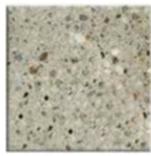

Granítico Gris Mara




Tradicional Visto Liso

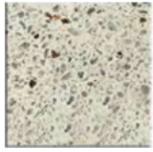

Granítico Blanco Mara




Granítico Gris Marengo

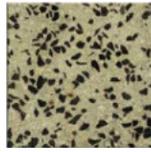

Tradicional Granítico Perla Negra


ISOMÉTRICA

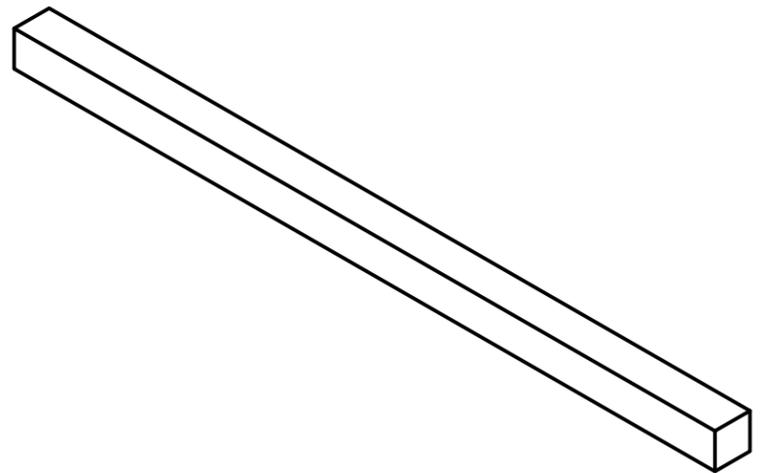

ELEVACIÓN LATERAL

ELEVACIÓN FRONTAL

ELEVACIÓN POSTERIOR

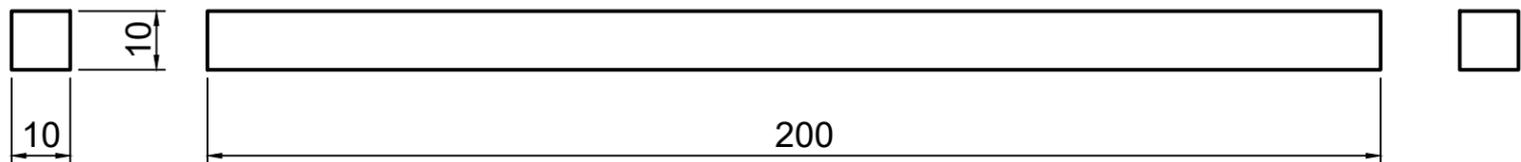

PLANTA SUPERIOR

PLANTA INFERIOR

